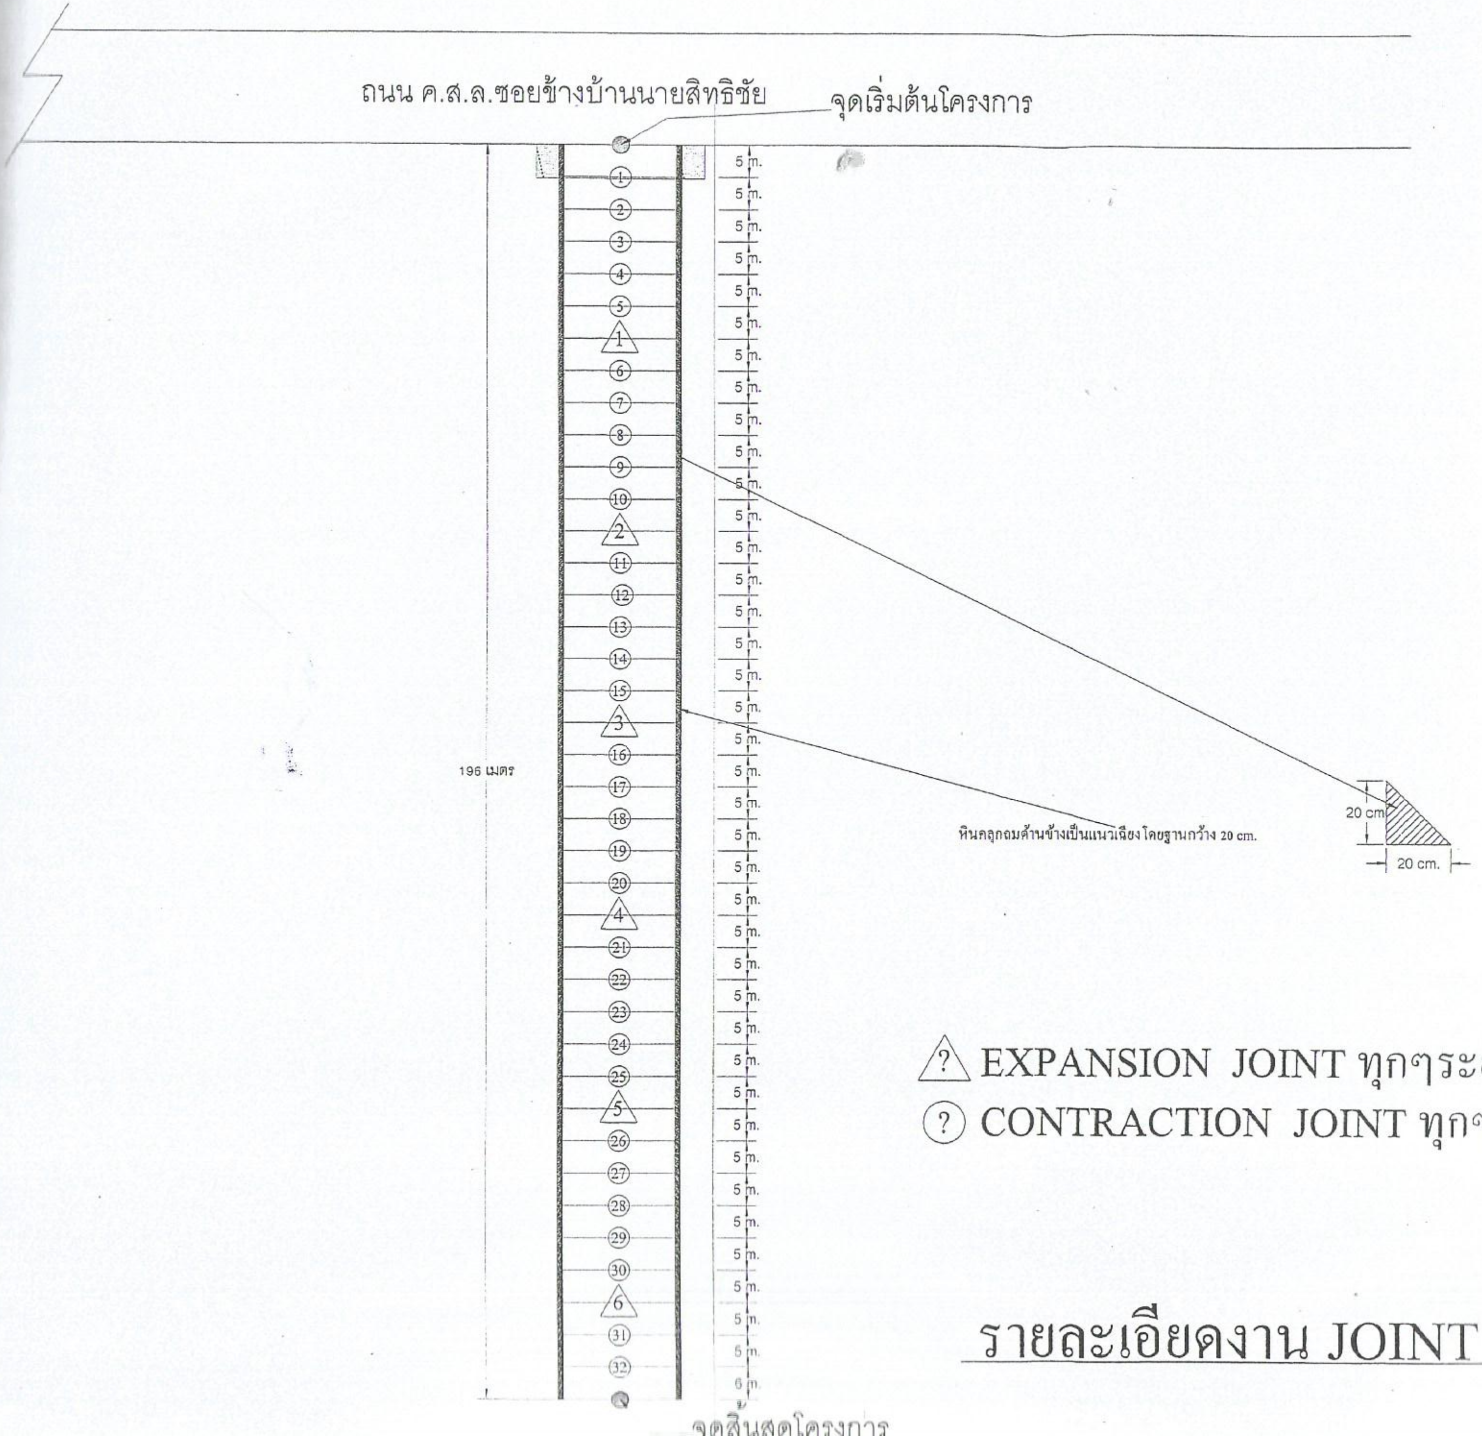
ถนน ค.ส.ล.ซอยข้างบ้านนายสิทธิชัย
จุดเริ่มต้นโครงการ
196 เมตร
5 m.
6 m.
1 2 3 4 5 6 7 8 9 10 11 12 13 14 15 16 17 18 19 20 21 22 23 24 25 26 27 28 29 30 31 32
หินคลุกถมด้านข้างเป็นแนวเฉียงโดยฐานกว้าง 20 cm.
20 cm
20 cm.
จุดสิ้นสุดโครงการ

△? EXPANSION JOINT ทุกๆระยะ 30 เมตร

? CONTRACTION JOINT ทุกๆระยะ 5-6 เมตร

รายละเอียดงาน JOINT ของถนน

PROJECT
โครงการก่อสร้างถนน คสล. ซอยข้างบ้านนายสุชาติ จิตรเย็น
LOCATION
ซอยข้างบ้านนายสิทธิชัย
Draw
นายศิตวิทย์ แก้วแกมจันทร์ หัวหน้าฝ่ายแบบแผนและก่อสร้าง
ออกแบบ
นายศิตวิทย์ แก้วแกมจันทร์ หัวหน้าฝ่ายแบบแผนและก่อสร้าง
ตรวจสอบ
นาย กมล ศรีประภา ผู้อำนวยการกองช่าง
นายวิสุทธิ์ ไหมต้วง ปลัดเทศบาล
นาย [illegible] จิตเย็น รองนายกเทศมนตรี
อนุมัติ
นาย ณภัทร ศิไล นายกเทศมนตรีตำบลลานสกา

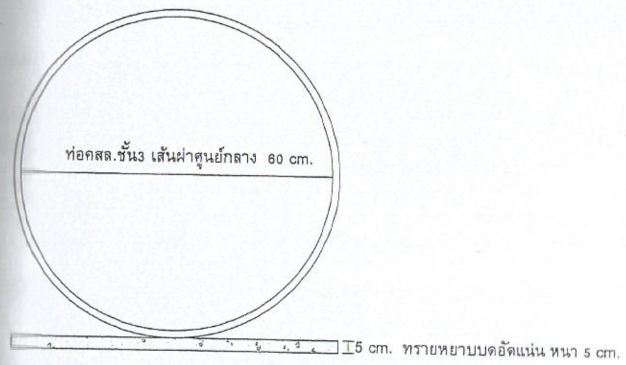
ท่อคสล.ชั้น3 เส้นผ่าศูนย์กลาง 60 cm.
5 cm. ทรายหยาบบดอัดแน่น หนา 5 cm.

รูปขยายงานท่อระบายน้ำ

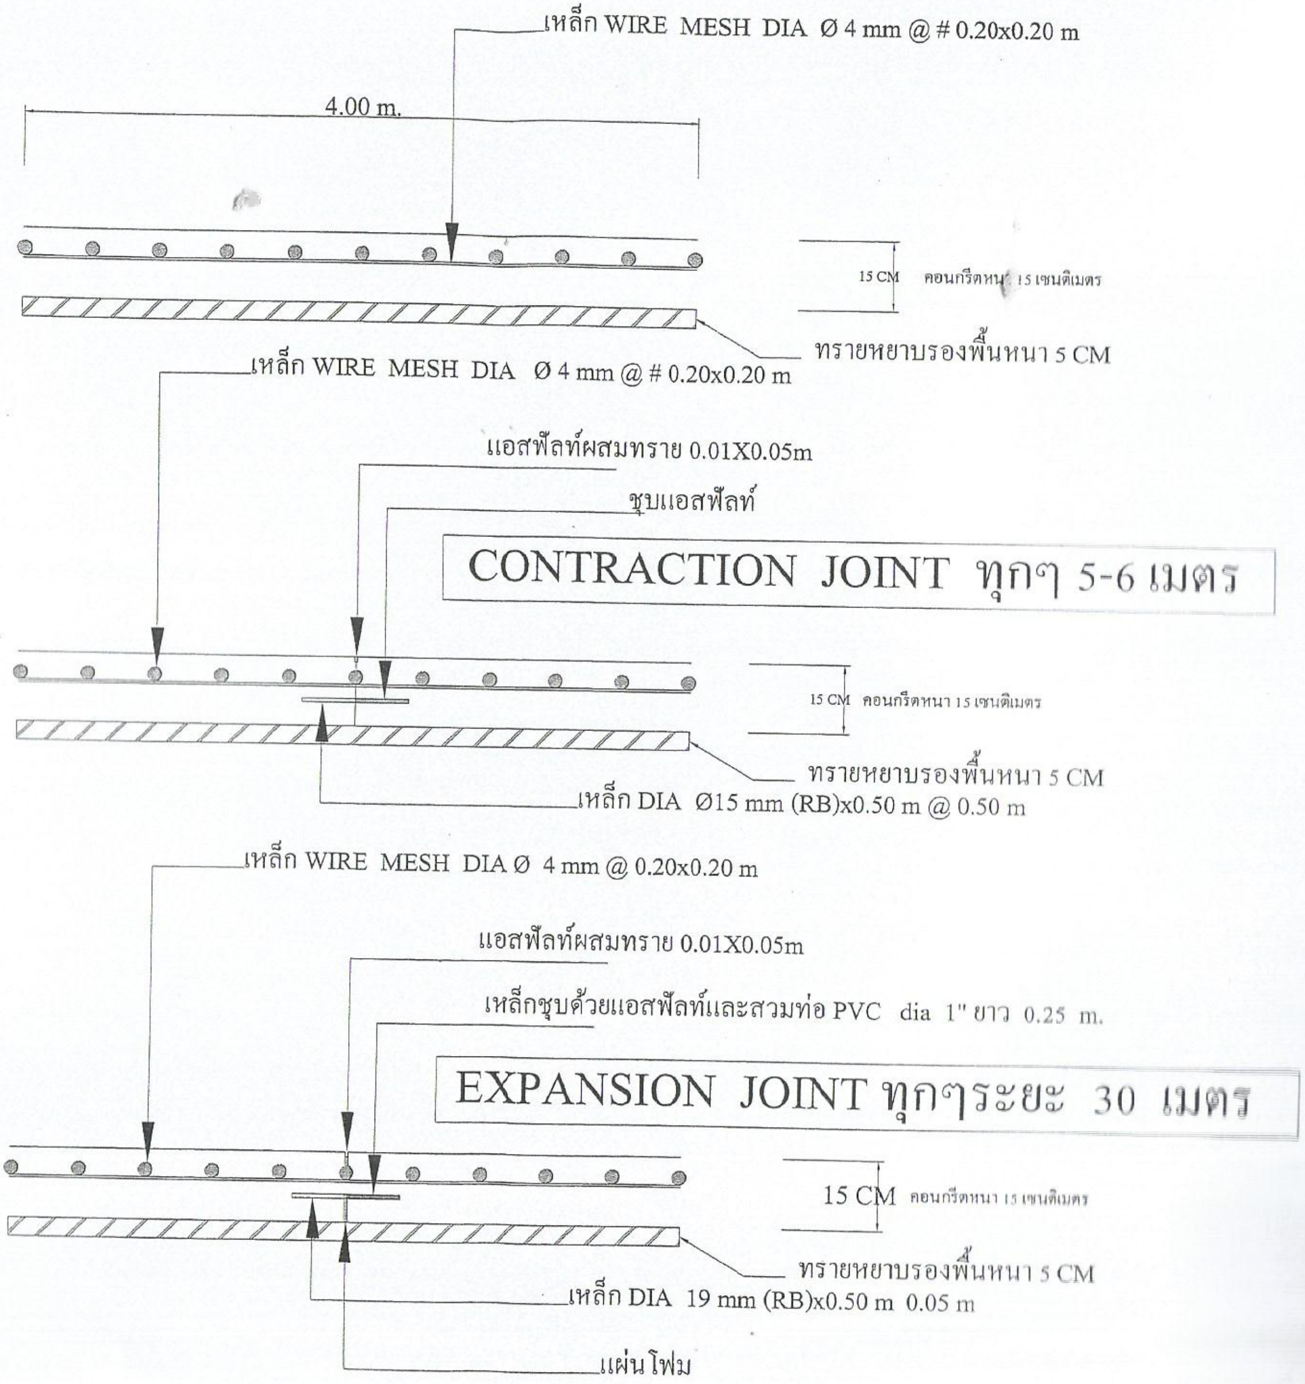
เหล็ก WIRE MESH DIA Ø 4 mm @ # 0.20x0.20 m
4.00 m.
15 CM คอนกรีตหนา 15 เซนติเมตร
ทรายหยาบรองพื้นหนา 5 CM
เหล็ก WIRE MESH DIA Ø 4 mm @ # 0.20x0.20 m
แอสฟัลท์ผสมทราย 0.01X0.05m
ชุบแอสฟัลท์
CONTRACTION JOINT ทุกๆ 5-6 เมตร
15 CM คอนกรีตหนา 15 เซนติเมตร
ทรายหยาบรองพื้นหนา 5 CM
เหล็ก DIA Ø15 mm (RB)x0.50 m @ 0.50 m
เหล็ก WIRE MESH DIA Ø 4 mm @ 0.20x0.20 m
แอสฟัลท์ผสมทราย 0.01X0.05m
เหล็กชุบด้วยแอสฟัลท์และสวมท่อ PVC dia 1" ยาว 0.25 m.
EXPANSION JOINT ทุกๆระยะ 30 เมตร
15 CM คอนกรีตหนา 15 เซนติเมตร
ทรายหยาบรองพื้นหนา 5 CM
เหล็ก DIA 19 mm (RB)x0.50 m 0.05 m
แผ่นโฟม

รายละเอียดหน้าตัดถนน

PROJECT

โครงการก่อสร้างถนน คสล.
ซอยข้างบ้านนาย[illegible]

LOCATION

ซอยข้างบ้านนาย[illegible]

Draw

นายศิตวิทย์ แก้วแกมจันทร์
หัวหน้าฝ่ายแบบแผนและก่อสร้าง

ออกแบบ

นายศิตวิทย์ แก้วแกมจันทร์
หัวหน้าฝ่ายแบบแผนและก่อสร้าง

ตรวจสอบ

นาย กมล ศรีประภา
ผู้อำนวยการกองช่าง

เห็นชอบ

นายวิสุทธิ์ ไหมสร้อย
ปลัดเทศบาล

เห็นชอบ

นาย [illegible]
รองนายกเทศมนตรี

อนุมัติ

นาย [illegible]

ผังแสดงตำแหน่งของโครงการ

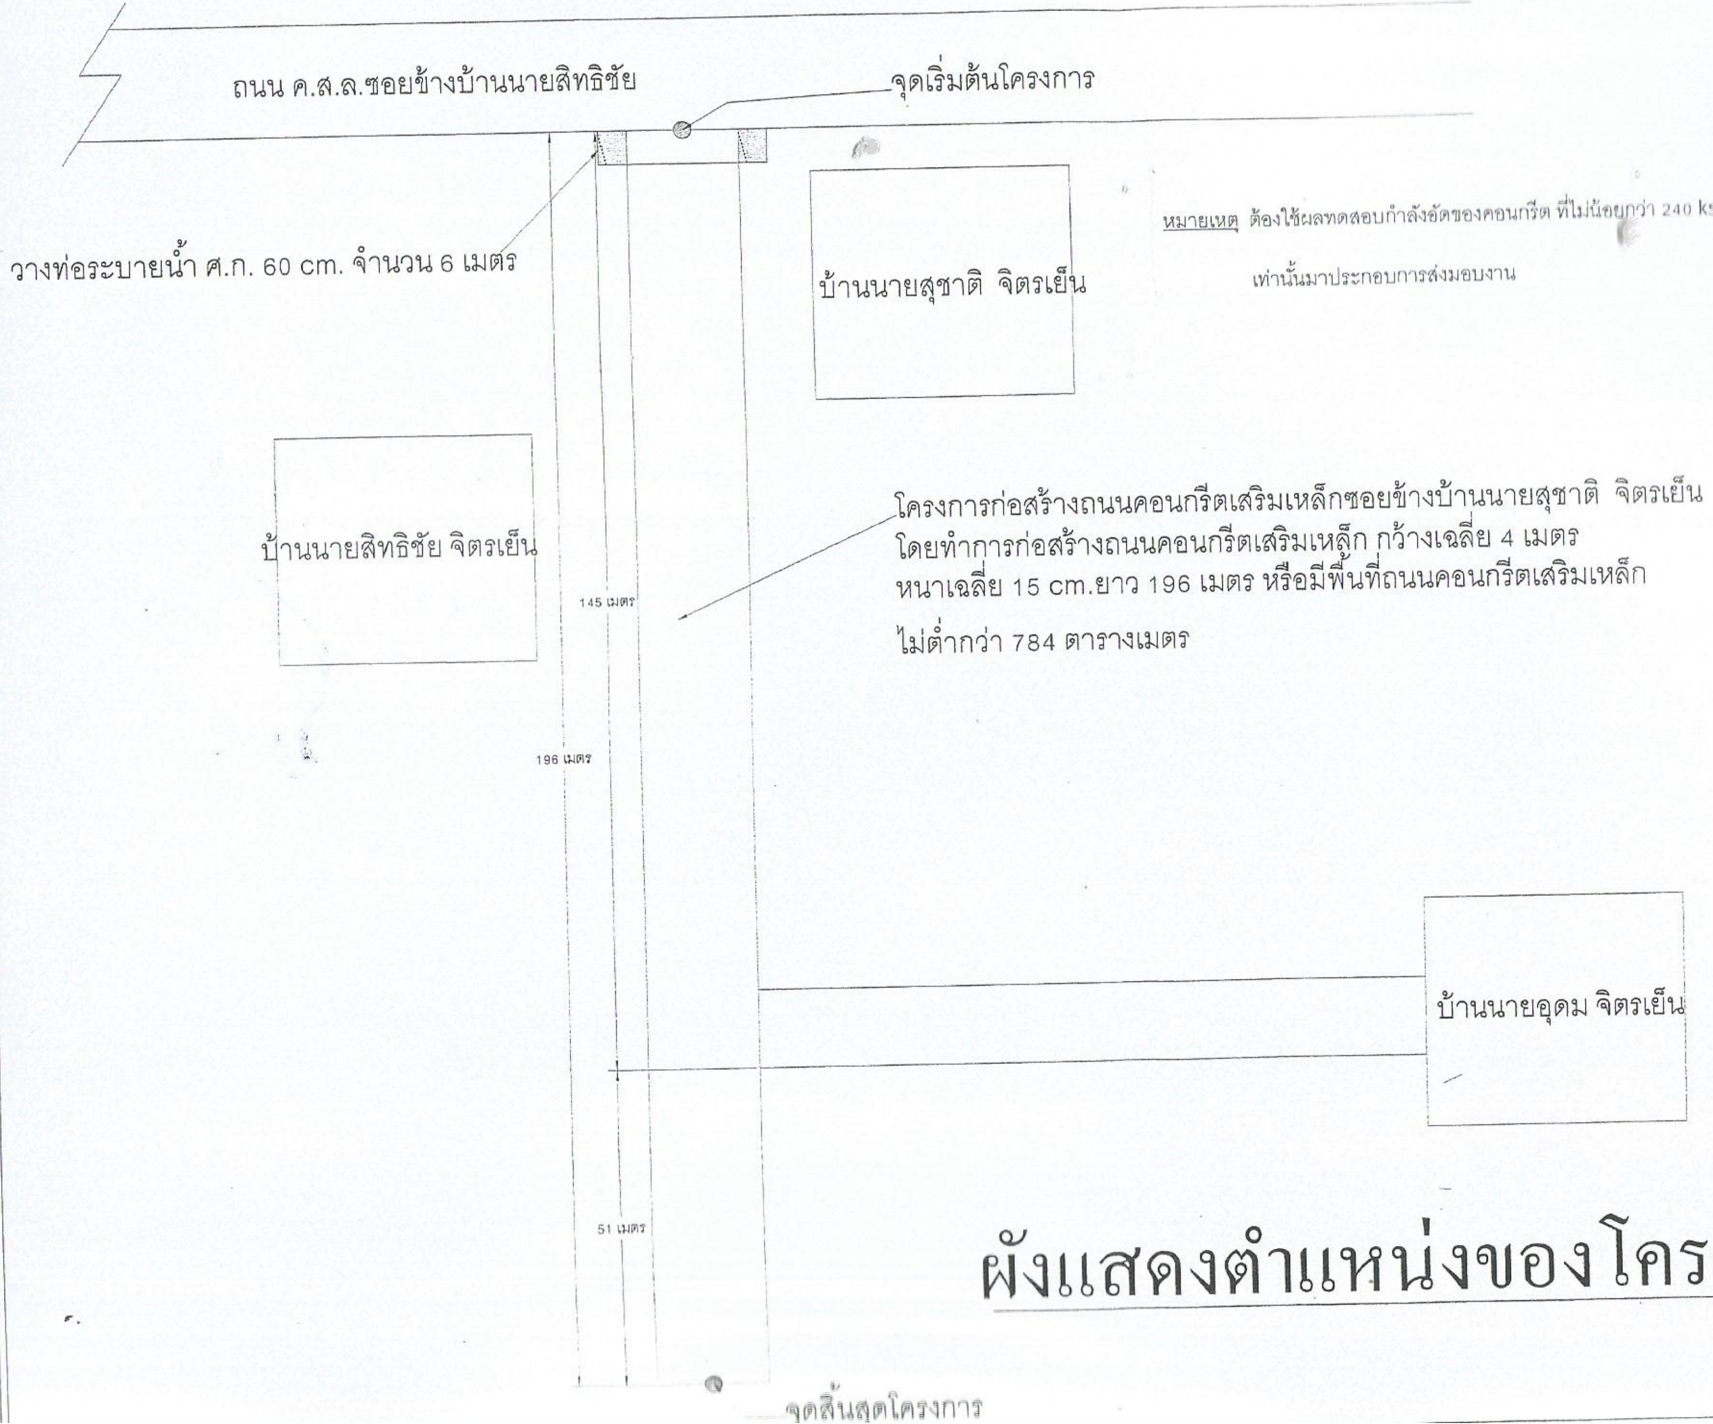
ถนน ค.ส.ล.ซอยข้างบ้านนายสิทธิชัย
จุดเริ่มต้นโครงการ
วางท่อระบายน้ำ ศ.ก. 60 cm. จำนวน 6 เมตร
บ้านนายสุชาติ จิตรเย็น
บ้านนายสิทธิชัย จิตรเย็น
145 เมตร
196 เมตร
บ้านนายอุดม จิตรเย็น
51 เมตร
จุดสิ้นสุดโครงการ

โครงการก่อสร้างถนนคอนกรีตเสริมเหล็กซอยข้างบ้านนายสุชาติ จิตรเย็น โดยทำการก่อสร้างถนนคอนกรีตเสริมเหล็ก กว้างเฉลี่ย 4 เมตร หนาเฉลี่ย 15 cm.ยาว 196 เมตร หรือมีพื้นที่ถนนคอนกรีตเสริมเหล็ก

ไม่ต่ำกว่า 784 ตารางเมตร

หมายเหตุ ต้องใช้ผลทดสอบกำลังอัดของคอนกรีต ที่ไม่น้อยกว่า 240 ksc. ของคอนกรีตที่อายุ 28 วัน

เท่านั้นมาประกอบการส่งมอบงาน

PROJECT

โครงการก่อสร้างถนน คสล.
ซอยข้างบ้านนายสุชาติ จิตรเย็น

LOCATION

ซอยข้างบ้านนายสิทธิชัย

Draw

นายศิตวิทย์ แก้วแกมจันทร์
หัวหน้าฝ่ายแบบแผนและก่อสร้าง

ออกแบบ

นายศิตวิทย์ แก้วแกมจันทร์
หัวหน้าฝ่ายแบบแผนและก่อสร้าง

ตรวจสอบ

นาย กมล ศรีประภา
ผู้อำนวยการกองช่าง

เห็นชอบ

นายวิสุทธิ์ ไหมด้วง
ปลัดเทศบาล

เห็นชอบ

นาย สนิท จิตเย็น
รองนายกเทศมนตรี

อนุมัติ

นาย ณภัทร ศรีใส
นายกเทศมนตรีตำบล[illegible]